
















|   |                               |
|---|-------------------------------|
|  | PULSADOR DE EMERGENCIA<br>(1) |
|  | EXTINTOR CO2<br>(2)           |
|   | EXTINTOR PDS<br>(19)          |


|   |                               |
|---|-------------------------------|
|  | DETECTORES DE HUMO<br>(16)    |
|  | LAMPARAS DE EMERGENCIA<br>(1) |
|   | ALTAVOCES<br>(19)             |


|   |                           |
|---|---------------------------|
|  | BOTIQUIN<br>(2)           |
|  | CAMILLA PORTATIL<br>(1)   |
|   | DISPENSARIO MEDICO<br>(1) |

|  |                             |
|--|-----------------------------|
|  | SALIDA<br>(9)               |
|  | SALIDAS<br>(9)              |
|   | PLANTOS DE ENCUENTRO<br>(1) |

|   |                              |
|---|------------------------------|
|  | SALIDA DE EMERGENCIA<br>(1)  |
|  | VIA DE EVACUACION<br>(3)     |
|   | SALIDA POR LAS GRADAS<br>(1) |

|   |                             |
|---|-----------------------------|
|  | PROHIBIDO EL INGRESO<br>(2) |
|  | PROHIBIDO ALIMENTOS<br>(2)  |

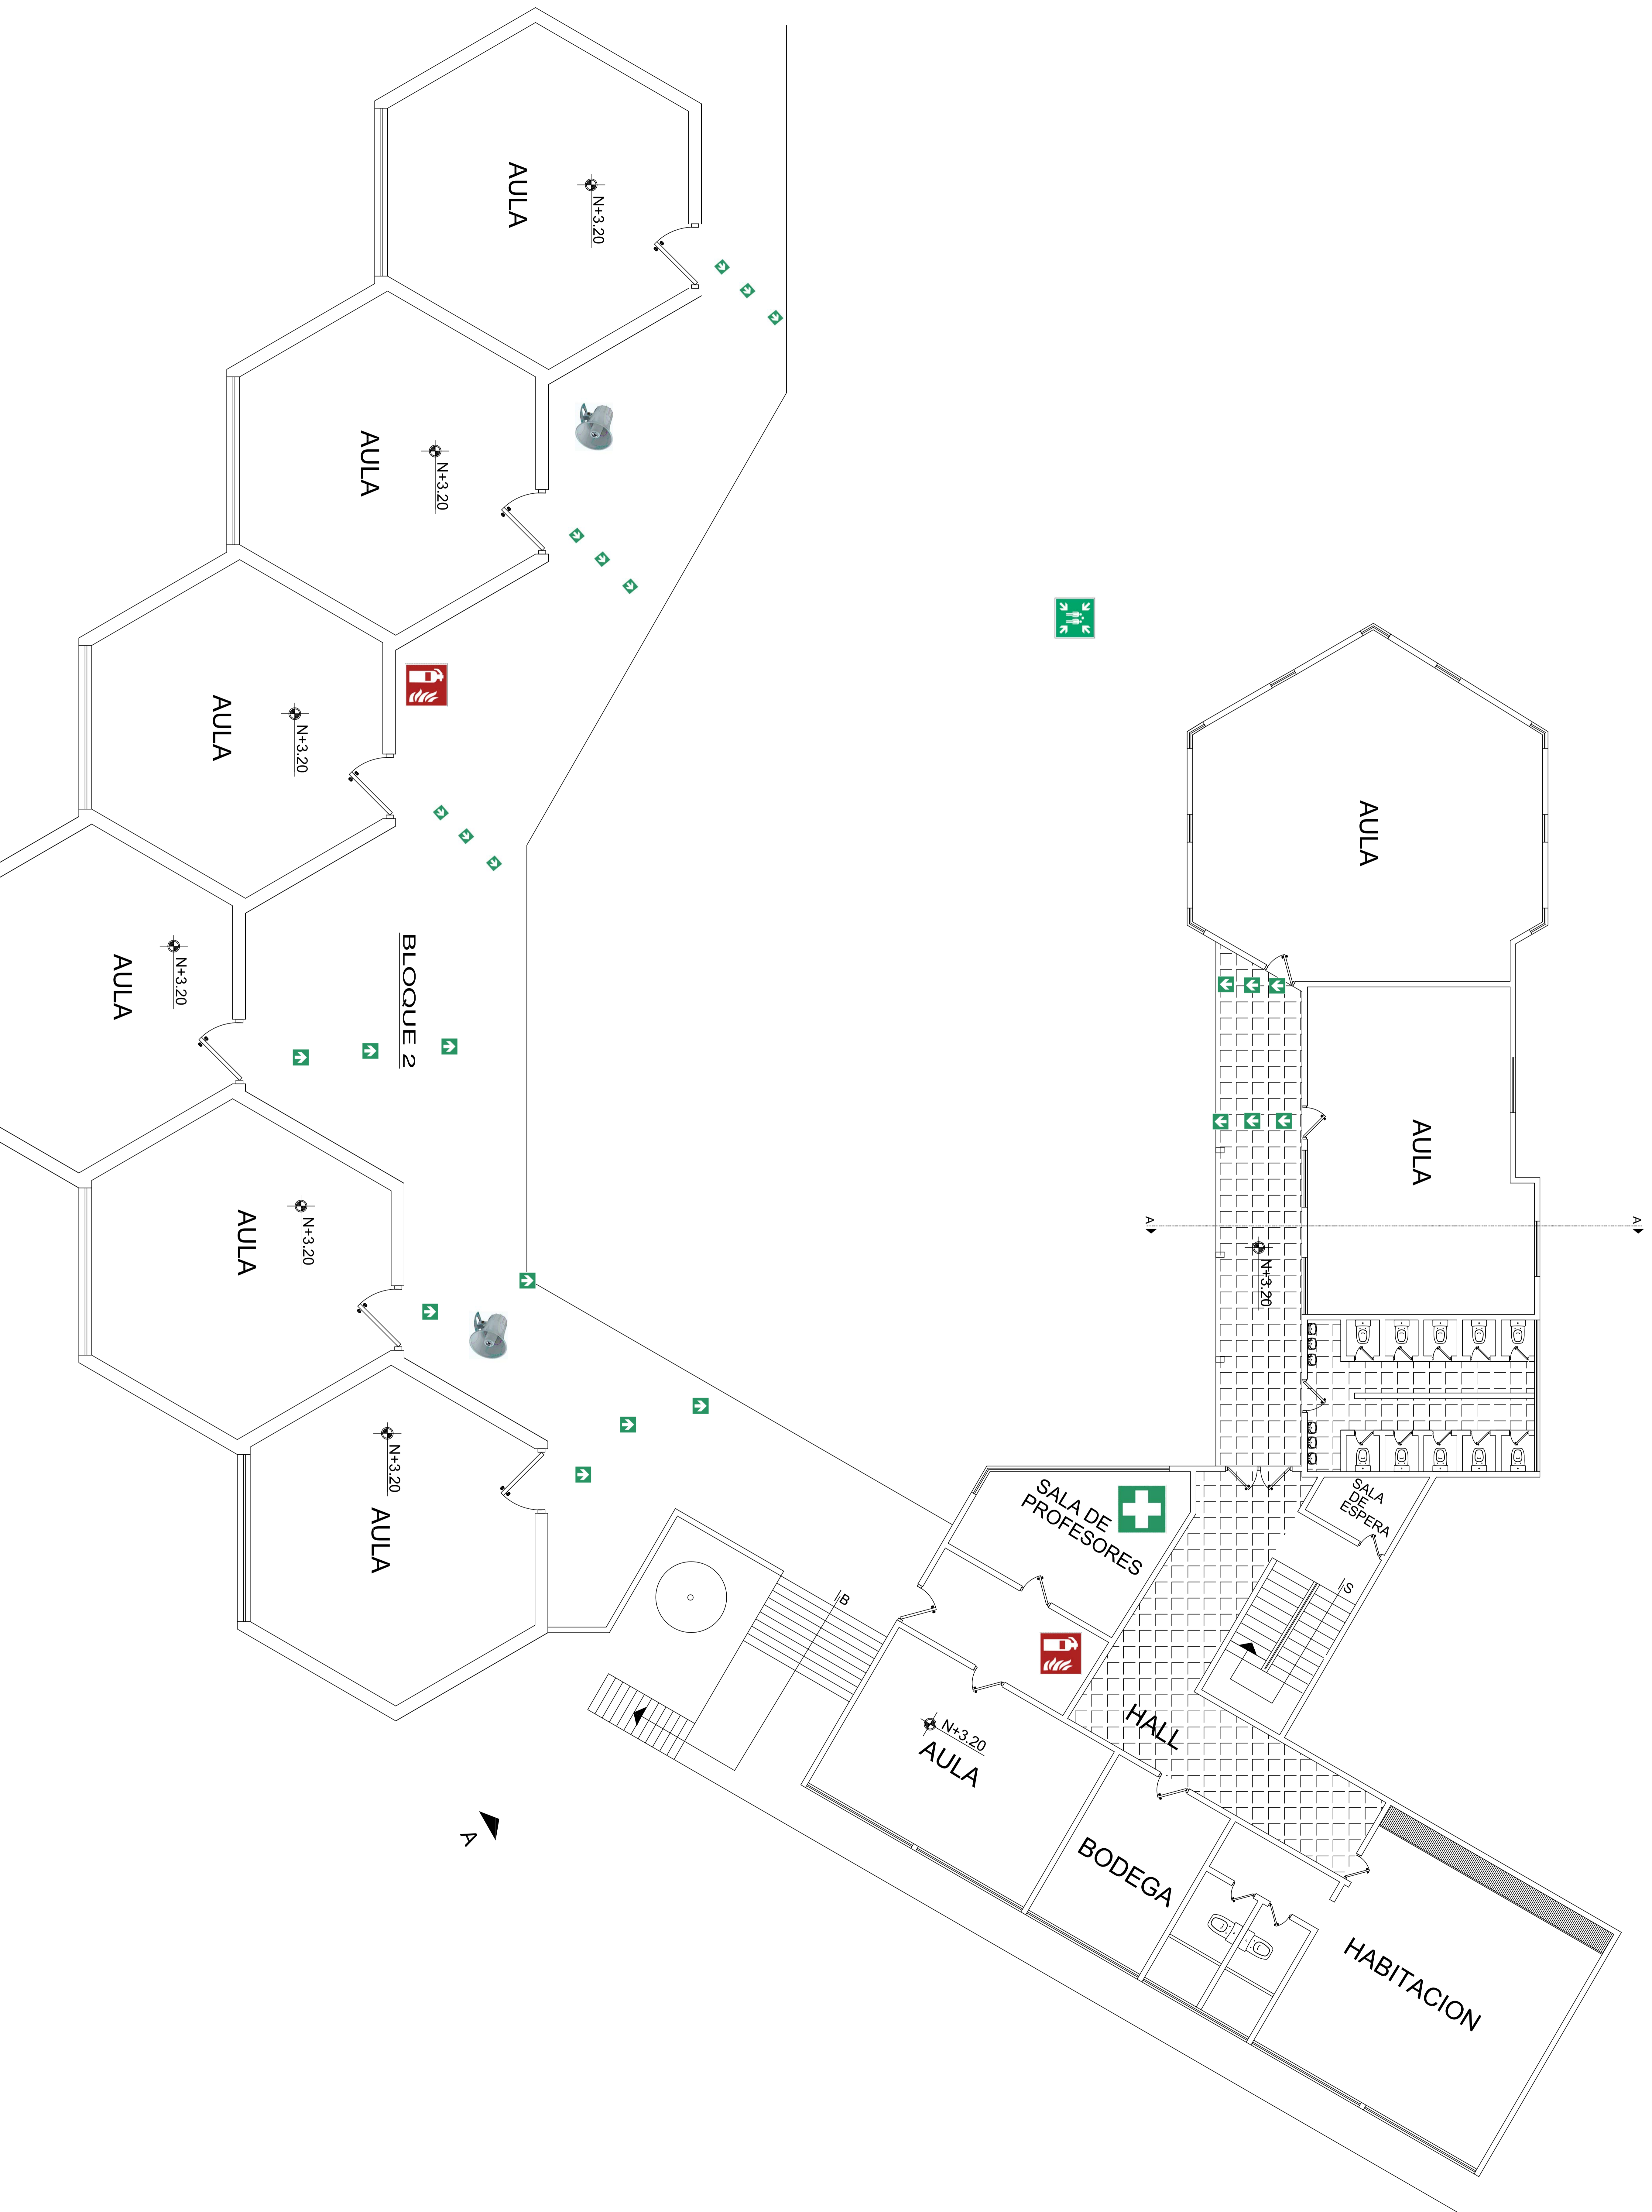

|  |                            |
|--|----------------------------|
|  |                            |
| <b>UNIDAD EDUCATIVA</b><br><b>GIOVANNI ANTONIO FARINA</b><br>JARDIN DE INFANTES    |                            |
| TITULO: PLAN DE RECURSOS Y EVACUACION  | FECHA: 01-12-2014          |
| AUTORES: Ing. César Chávez   | REVISOR: Ing. César Chávez |
| DISEÑO: Ing. César Chávez  | FECHA: 01-12-2014          |
| REVISOR: Ing. María Amparo   | FECHA: 01-12-2014          |